



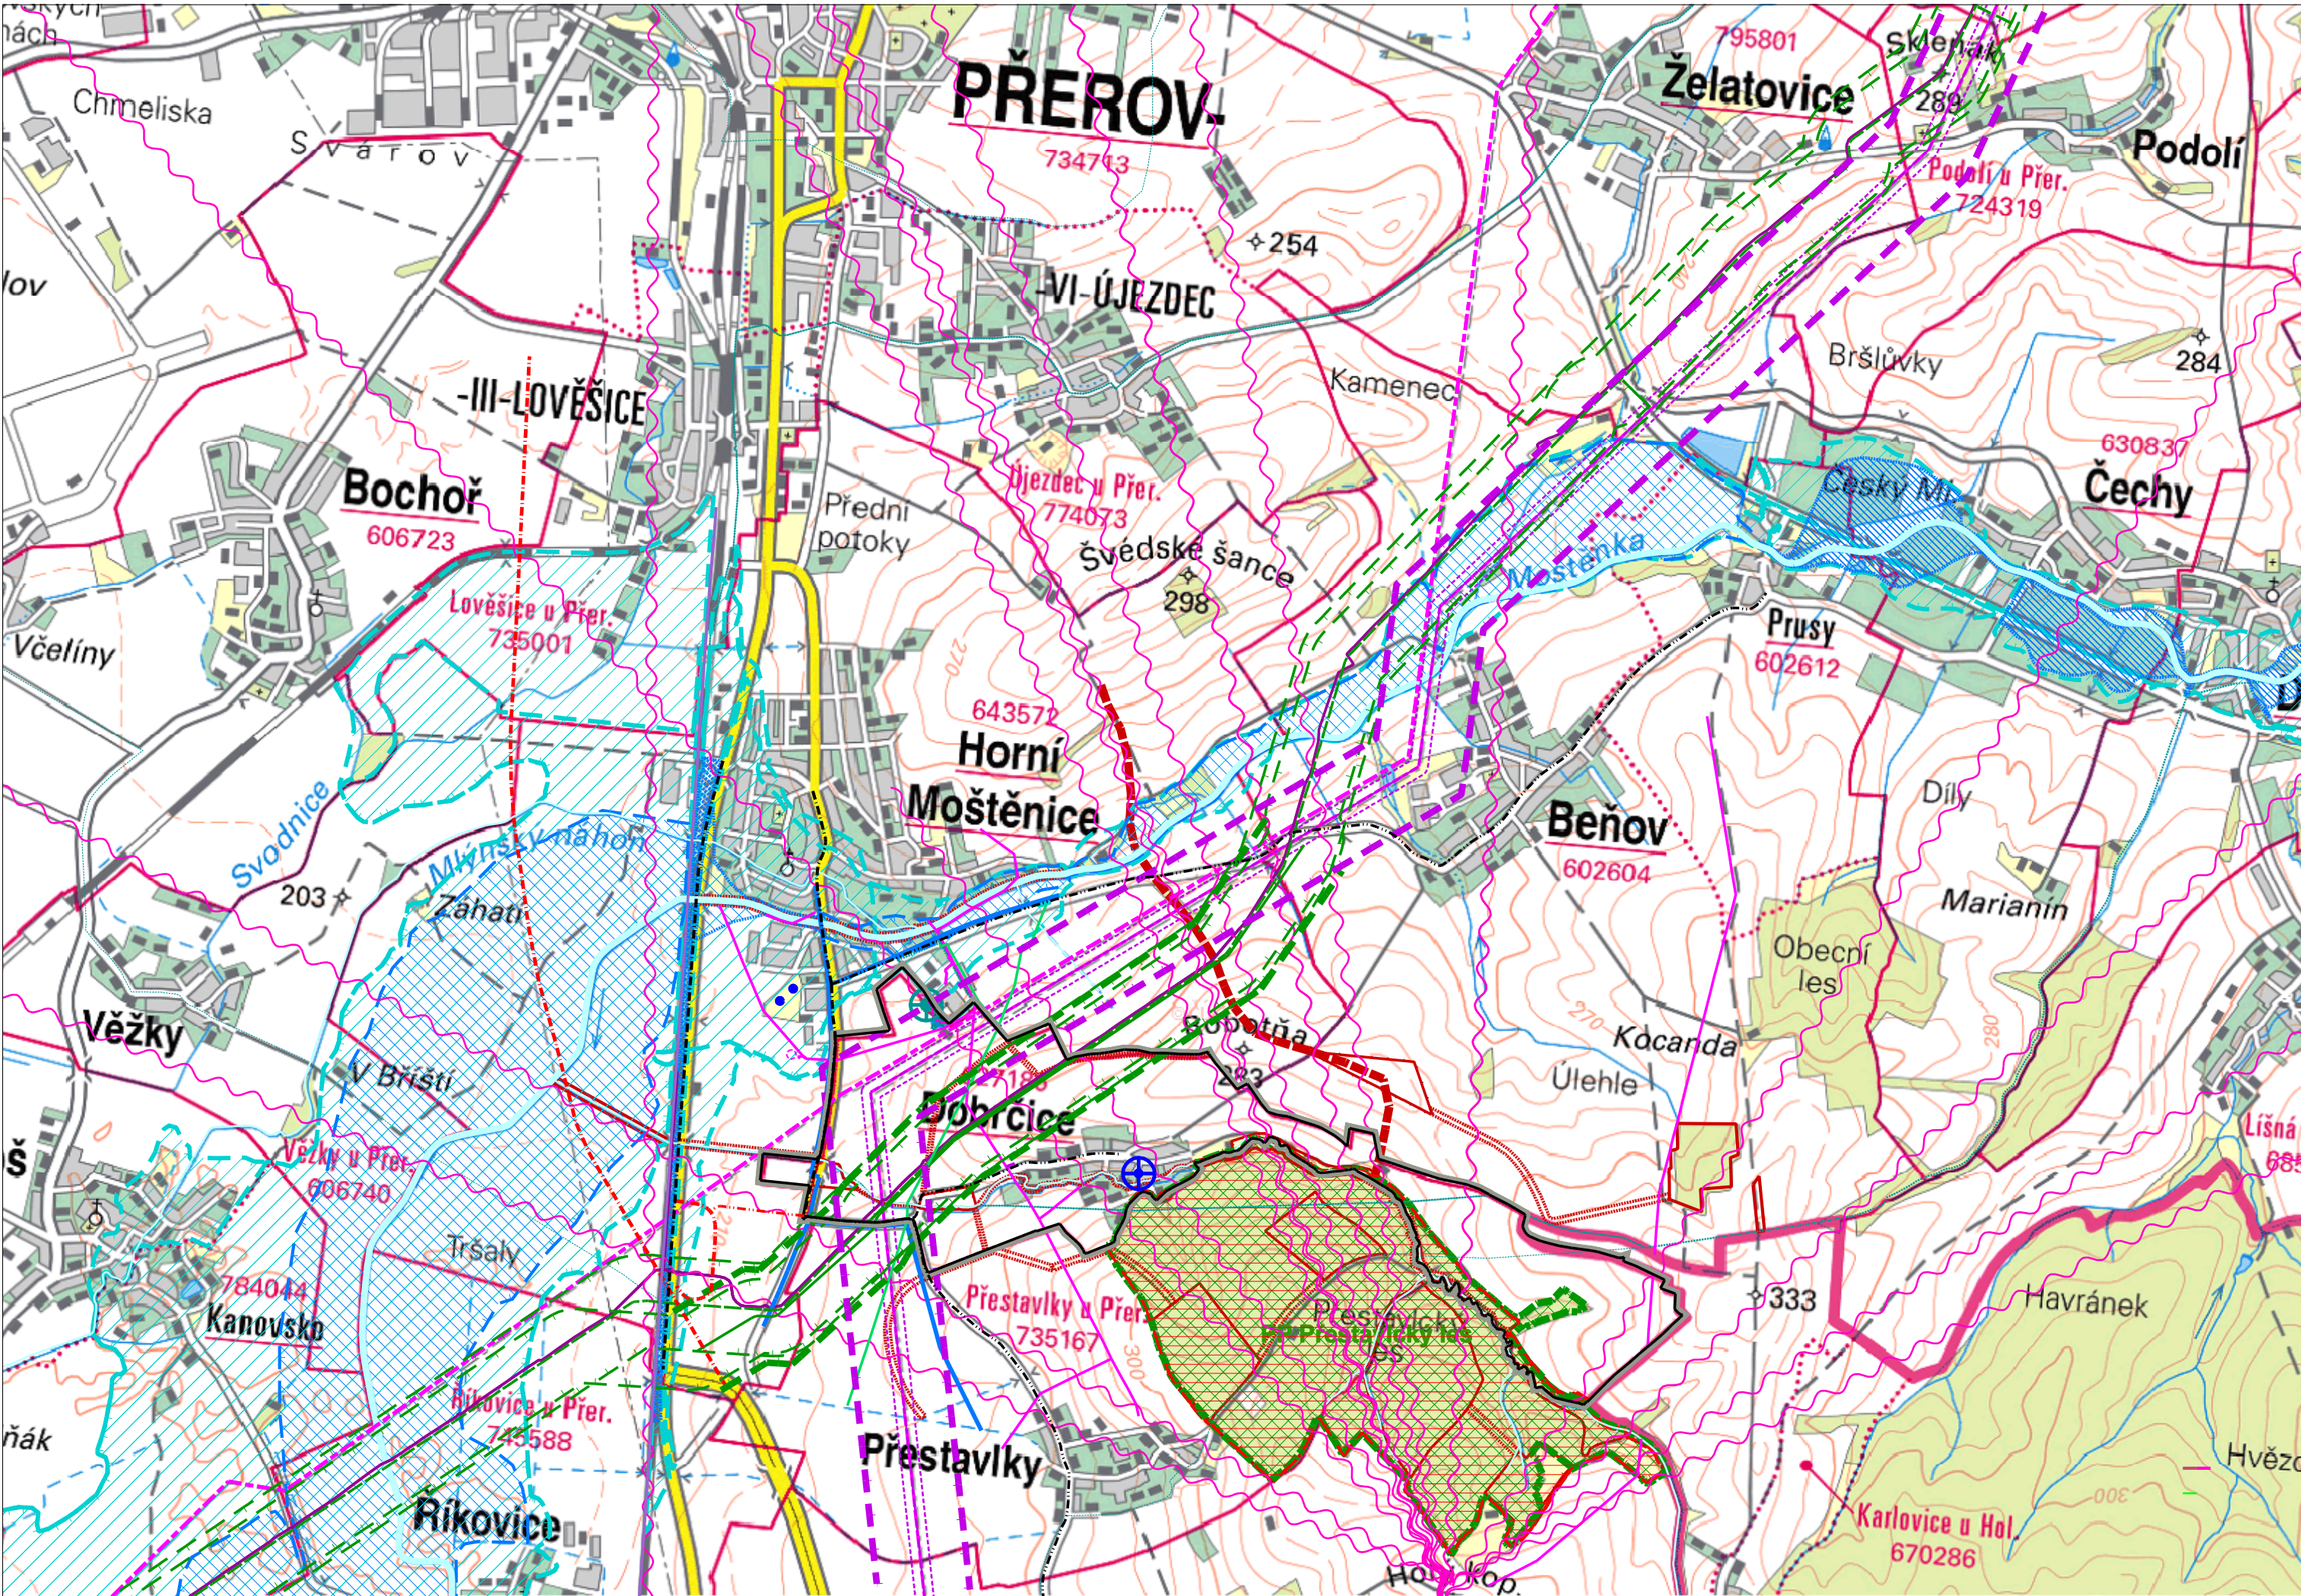

DOBRČICE	POŘIZOVATEL:		
	Magistrát města Přerova		
ÚZEMNÍ PLÁN	ZHOTOVITEL:	ING. ARCH. BARBORA JENČKOVÁ ARCHITEKTONICKÁ KANCELÁŘ JUGOSLAVSKÁ 75 A, BRNO TEL/FAX : 54621018	
	Ing. arch. Barbora Jenčková		
	OBJEDNATEL:	DATUM :	
	Obec Dobruška	ÚPRAVA LEDEN 2017 DUBEN 2018	
ŠIRŠÍ VZTAHY	MĚŘÍTKO :		
	1 : 25000	ČÍSLO VÝKRESU :	II/3

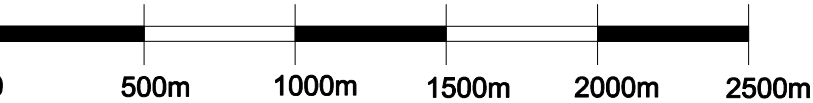

- LEGENDA:
- hranice řešeného území - k.ú. Dobruška
- Doprava**
- stav / návrh
- silnice III. třídy
- silnice I. třídy
- dálnice D1
- železnice
- Technická infrastruktura**
- Plynovod "Moravia - VTL plynovod" úsek 1 Tvrdonice - Libhošť DN700-1200
- Vedení 400kV Prosenice - Otrokovice (přestavba vedení na dvojité ve stávající trase)
- Limity využití území technické:**
- stav / návrh
- elektrizační vedení ZVN
- ochranné pásmo ZVN
- elektrizační vedení VVN
- elektrizační vedení VN
- komunikační síť - RR trasa
- komunikační síť - kabelové vedení optické
- VTL plynovod
- bezpečnostní pásmo VTL plynovodu
- VTL plynovod
- vodovod pitný - páteřní rozvody
- Limity využití území přírodní:**
- stav / návrh
- Natura 2000 - EVL
- Přírodní památka Přestavický les - ZCHÚ
- regionální biocentrum
- regionální biokoridor
- lokální biocentrum
- lokální biokoridor (včetně napojení regionálního BK)
- záplavové území Q100
- aktivní zóna záplavového území
- ochranné pásmo zdrojů přírodních minerálních vod zřídelní oblasti Horní Moštěnice I. st.
- ochranné pásmo zdrojů přírodních minerálních vod zřídelní oblasti Horní Moštěnice II. st. IIA
- ochranné pásmo zdrojů přírodních minerálních vod zřídelní oblasti Horní Moštěnice II. st. IIB
- vodní zdroj přírodních minerálních vod zřídelní oblasti Horní Moštěnice
- vodní zdroj