


k.ú. Dobřice

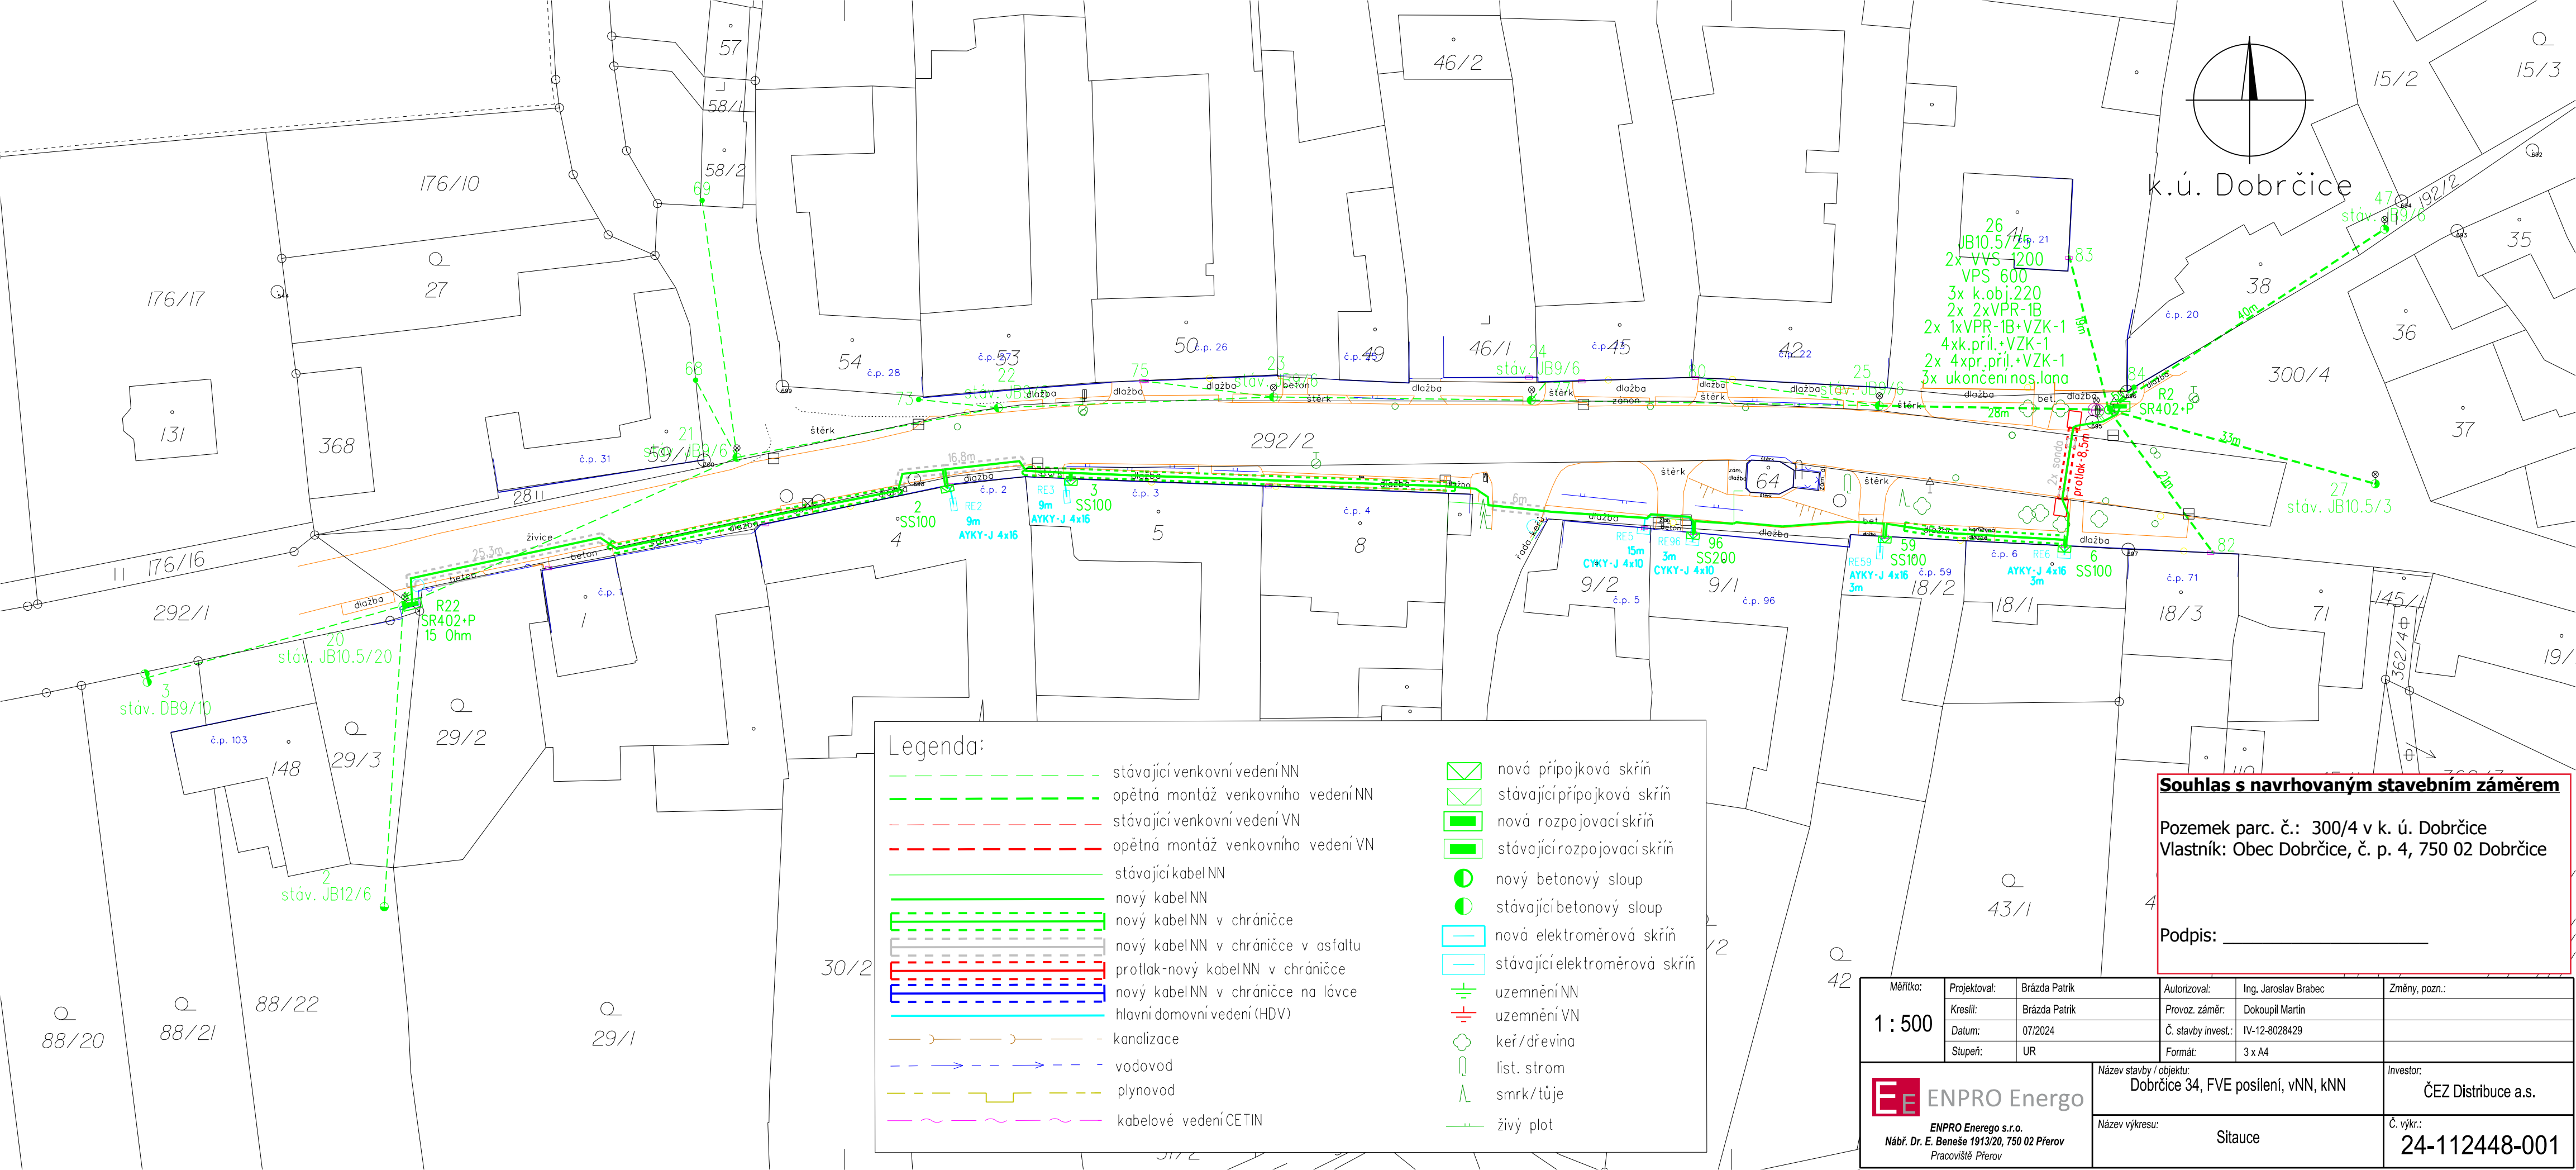

26
JB10.5/25. 21
2x VVS-1200
VPS 600
3x k.obj.220
2x 2xVPR-1B
2x 1xVPR-1B+VZK-1
4xk.přil.+VZK-1
2x 4xpr.přil.+VZK-1
3x ukončení nos.lano

Legenda:

	stávající venkovní vedení NN		nová přípojková skříň
	opětná montáž venkovního vedení NN		stávající přípojková skříň
	stávající venkovní vedení VN		nová rozpojovací skříň
	opětná montáž venkovního vedení VN		stávající rozpojovací skříň
	stávající kabel NN		nový betonový sloup
	nový kabel NN		stávající betonový sloup
	nový kabel NN v chrániče		nová elektroměrová skříň
	nový kabel NN v chrániče v asfaltu		stávající elektroměrová skříň
	protlak-nový kabel NN v chrániče		uzemnění NN
	nový kabel NN v chrániče na lávce		uzemnění VN
	hlavní domovní vedení (HDV)		keř/dřevina
	kanalizace		list. strom
	vodovod		smrk/tůje
	plynovod		živý plot
	kabelové vedení CETIN		

Souhlas s navrhovaným stavebním záměrem

Pozemek parc. č.: 300/4 v k. ú. Dobřice
Vlastník: Obec Dobřice, č. p. 4, 750 02 Dobřice

Podpis: _____

Měřítko: 1 : 500	Projektoval: Brázda Patrik	Autorizoval: Ing. Jaroslav Brabec	Změny, pozn.:
	Kreslil: Brázda Patrik	Provoz. záměr: Dokoupil Martin	
	Datum: 07/2024	Č. stavby invest.:	IV-12-8028429
	Stupeň: UR	Formát:	3 x A4

	Název stavby / objektu: Dobřice 34, FVE posílení, vNN, KNN	Investor: ČEZ Distribuce a.s.
	Název výkresu: Situační	Č. výkresu: 24-112448-001

ENPRO ENERGO s.r.o.
Nábř. Dr. E. Beneše 1913/20, 750 02 Pířerov
Pracoviště Pířerov